M.O.P. Dirección de E. hidroeléctricos

Aprovechamiento Hidroeléctrico
del

Río Negro

Obra Rincón del Bonete

Instalación de distribución al aire libre de 170 KV en Rio Negro. Cortes

Escala 1:100

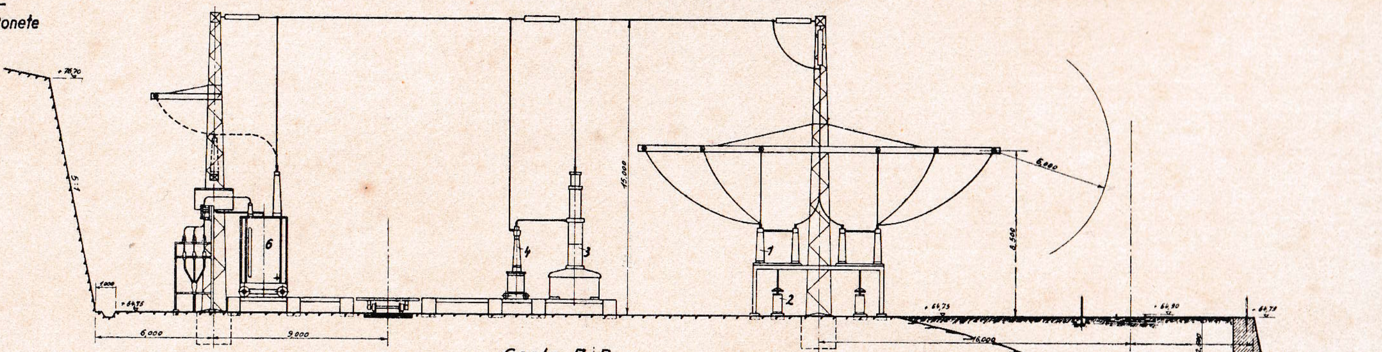

Corte A-B

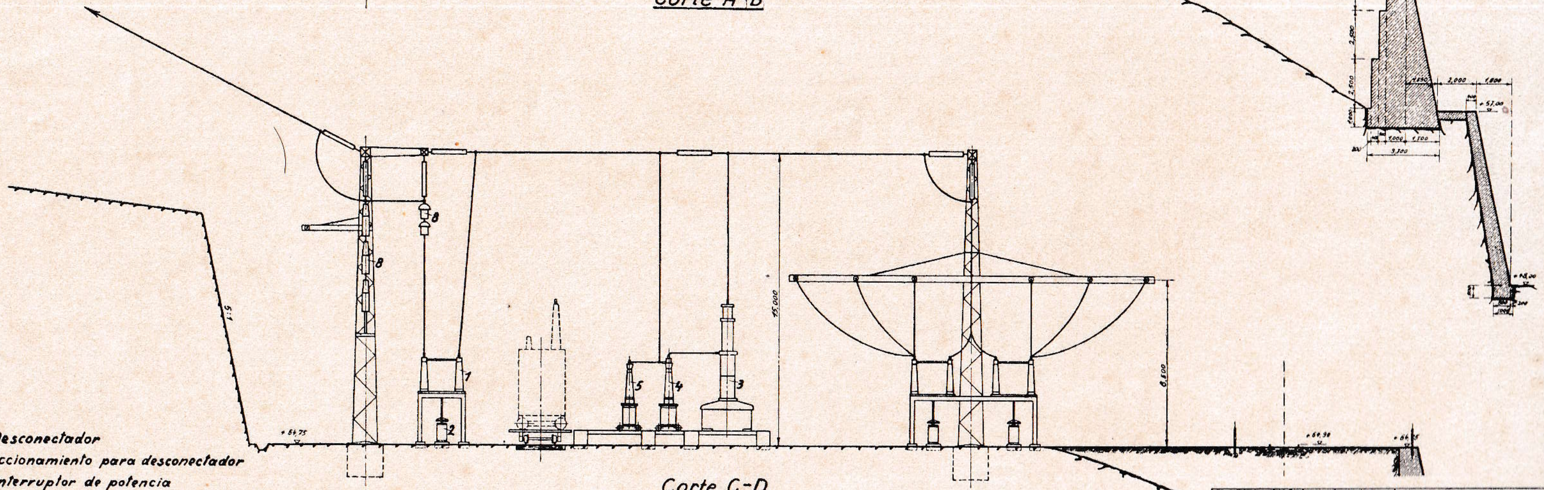

Corte C-D

1 Desconectador
2 Accionamiento para desconectador
3 Interruptor de potencia
4 Transformador de intensidad
5 Transformador de tensión
6 Transformador
8 Aparatos para telefonía de alta frecuencia

	fecha	nombre	Dr. Jng. A. Ludin
Proyectado	10. XI. 33.	[signature]	
Dibujado	10. XI. 33	[signature]	
Controlado	10. XI. 33	[signature]	
Escala 1:100	Instalación de distribución al aire libre de 170 KV en Rio Negro Cortes		Plano Nº 153 Archivo Nº 921
Jefe de sección: [signature]	Inspector general: [signature]		Berlin, el 3. XII. 33 El Ingeniero [signature]